



Żwirowa warstwa dociskowa
 na włókninie filtrującej
 Termoizolacja gr 10 cm
 Hydroizolacja z papy termozgrzewalnej x 3
 Spadkowa warstwa betonowa śr. grub. 3cm
 Płyty dachowe YTONG 599x75x20cm

PRZEKRÓJ 1-1

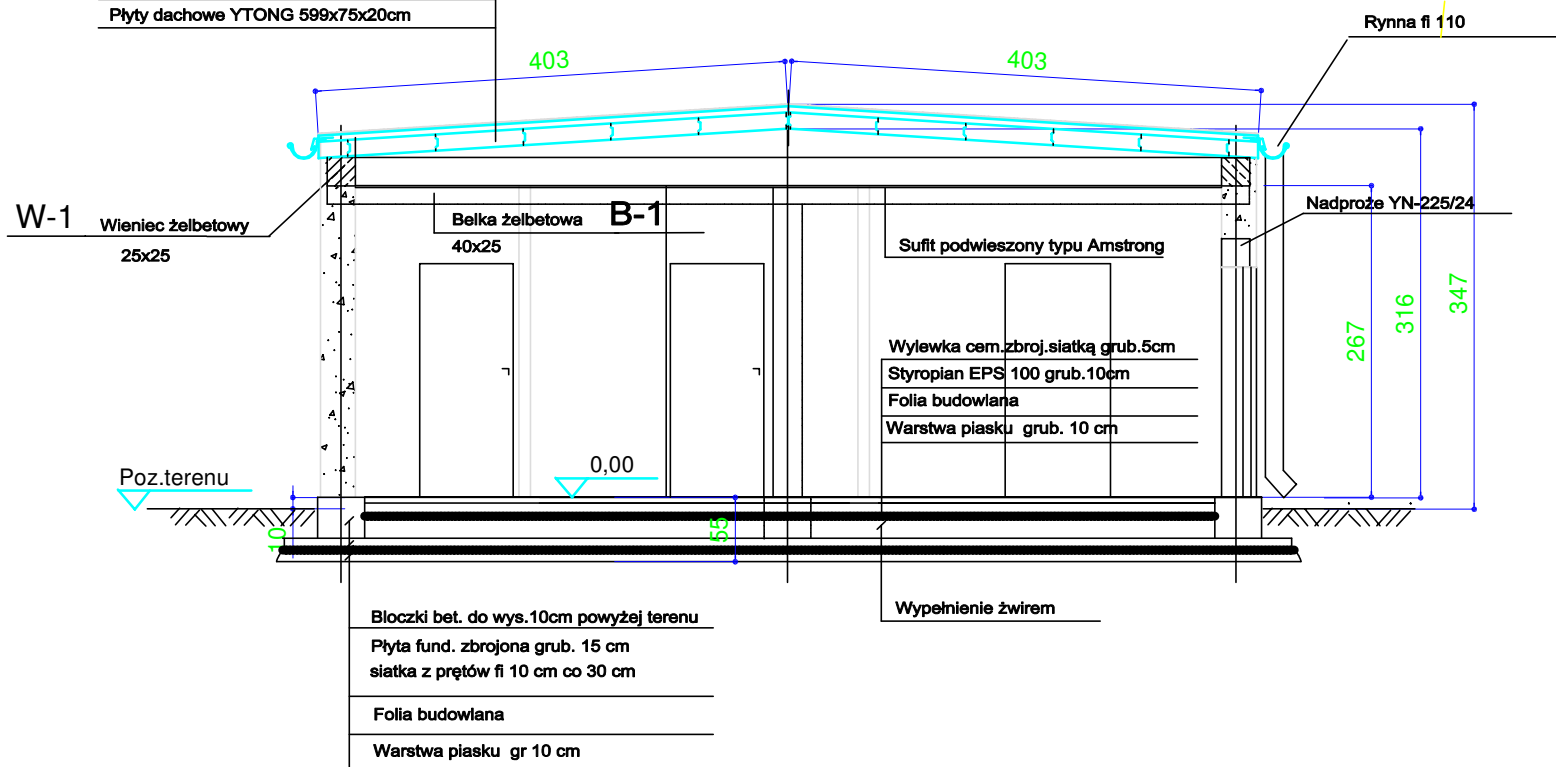

Żwirowa warstwa dociskowa
 na włókninie filtrującej
 Termoizolacja styropian EPS 100 grub. 10 cm
 Hydroizolacja z papy termozgrzewalnej x 3
 Spadkowa warstwa betonowa śr. grub. 3cm
 Płyty dachowe YTONG 599x75x20cm

PRZEKRÓJ 2-2

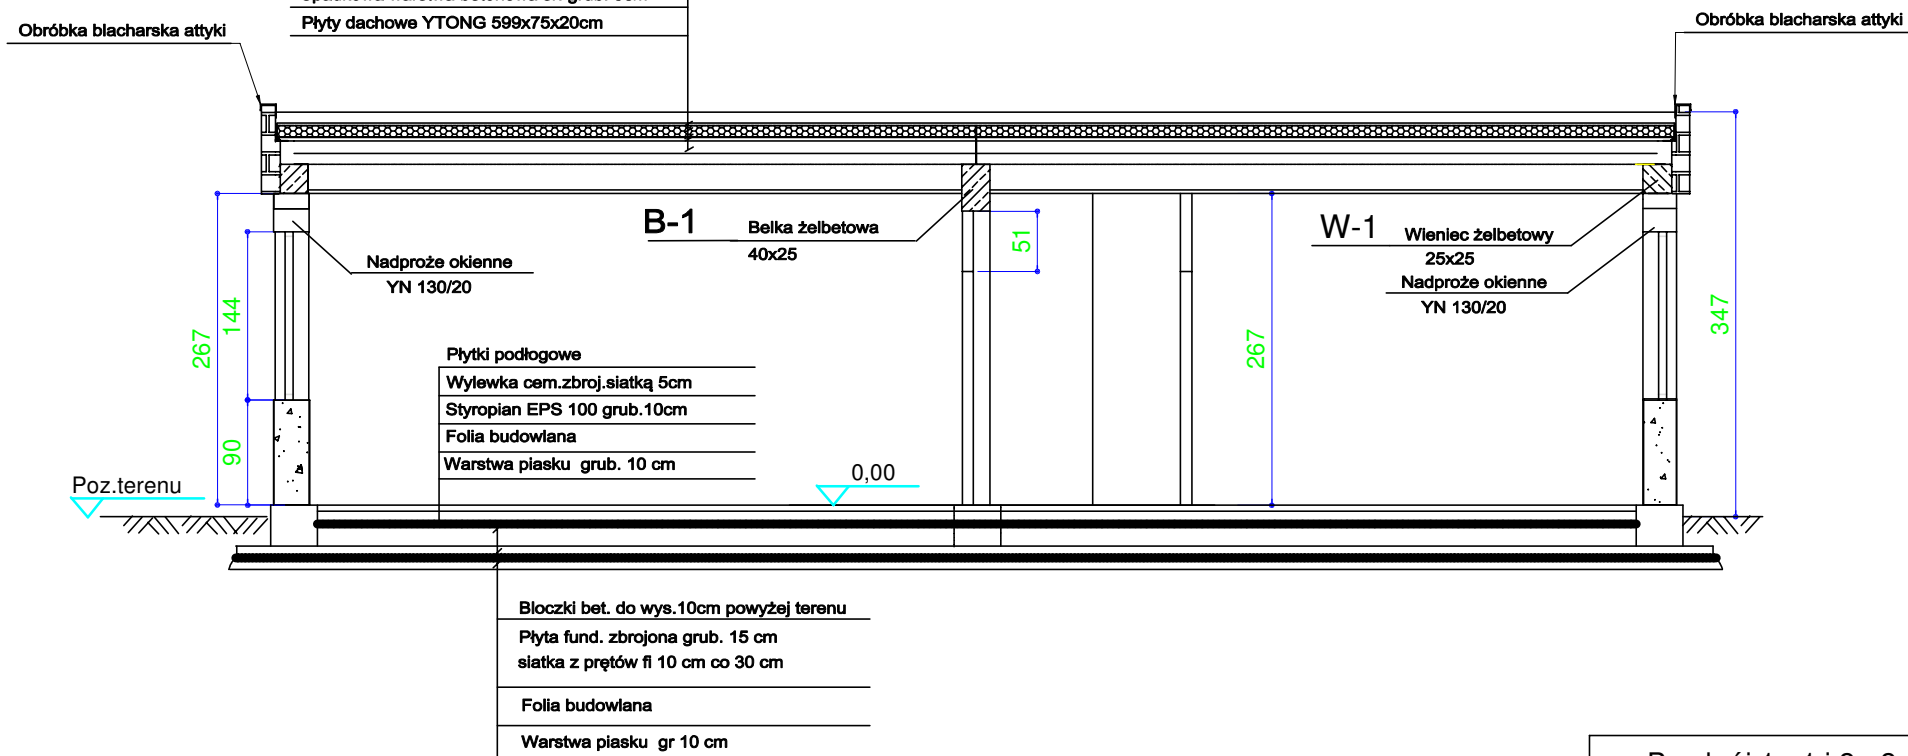

Przekrój 1 - 1 i 2 - 2

Skala
1 : 50

Budowa parterowego pawilonu biurowego

Adres: Radzionków ul. Gajdasa nr dz. 2348/29

Inwestor: Przychodnia Lekarska RAD - MED Sp z o.o.
41- 922 Radzionków ul. Gajdasa 1

Projektował: Danuta Budzyńska
Nr uprawnień: 564/77
marzec 2019

Nr Rys.
9