


RZUT PRZYZIEMIEMIA

2440_34

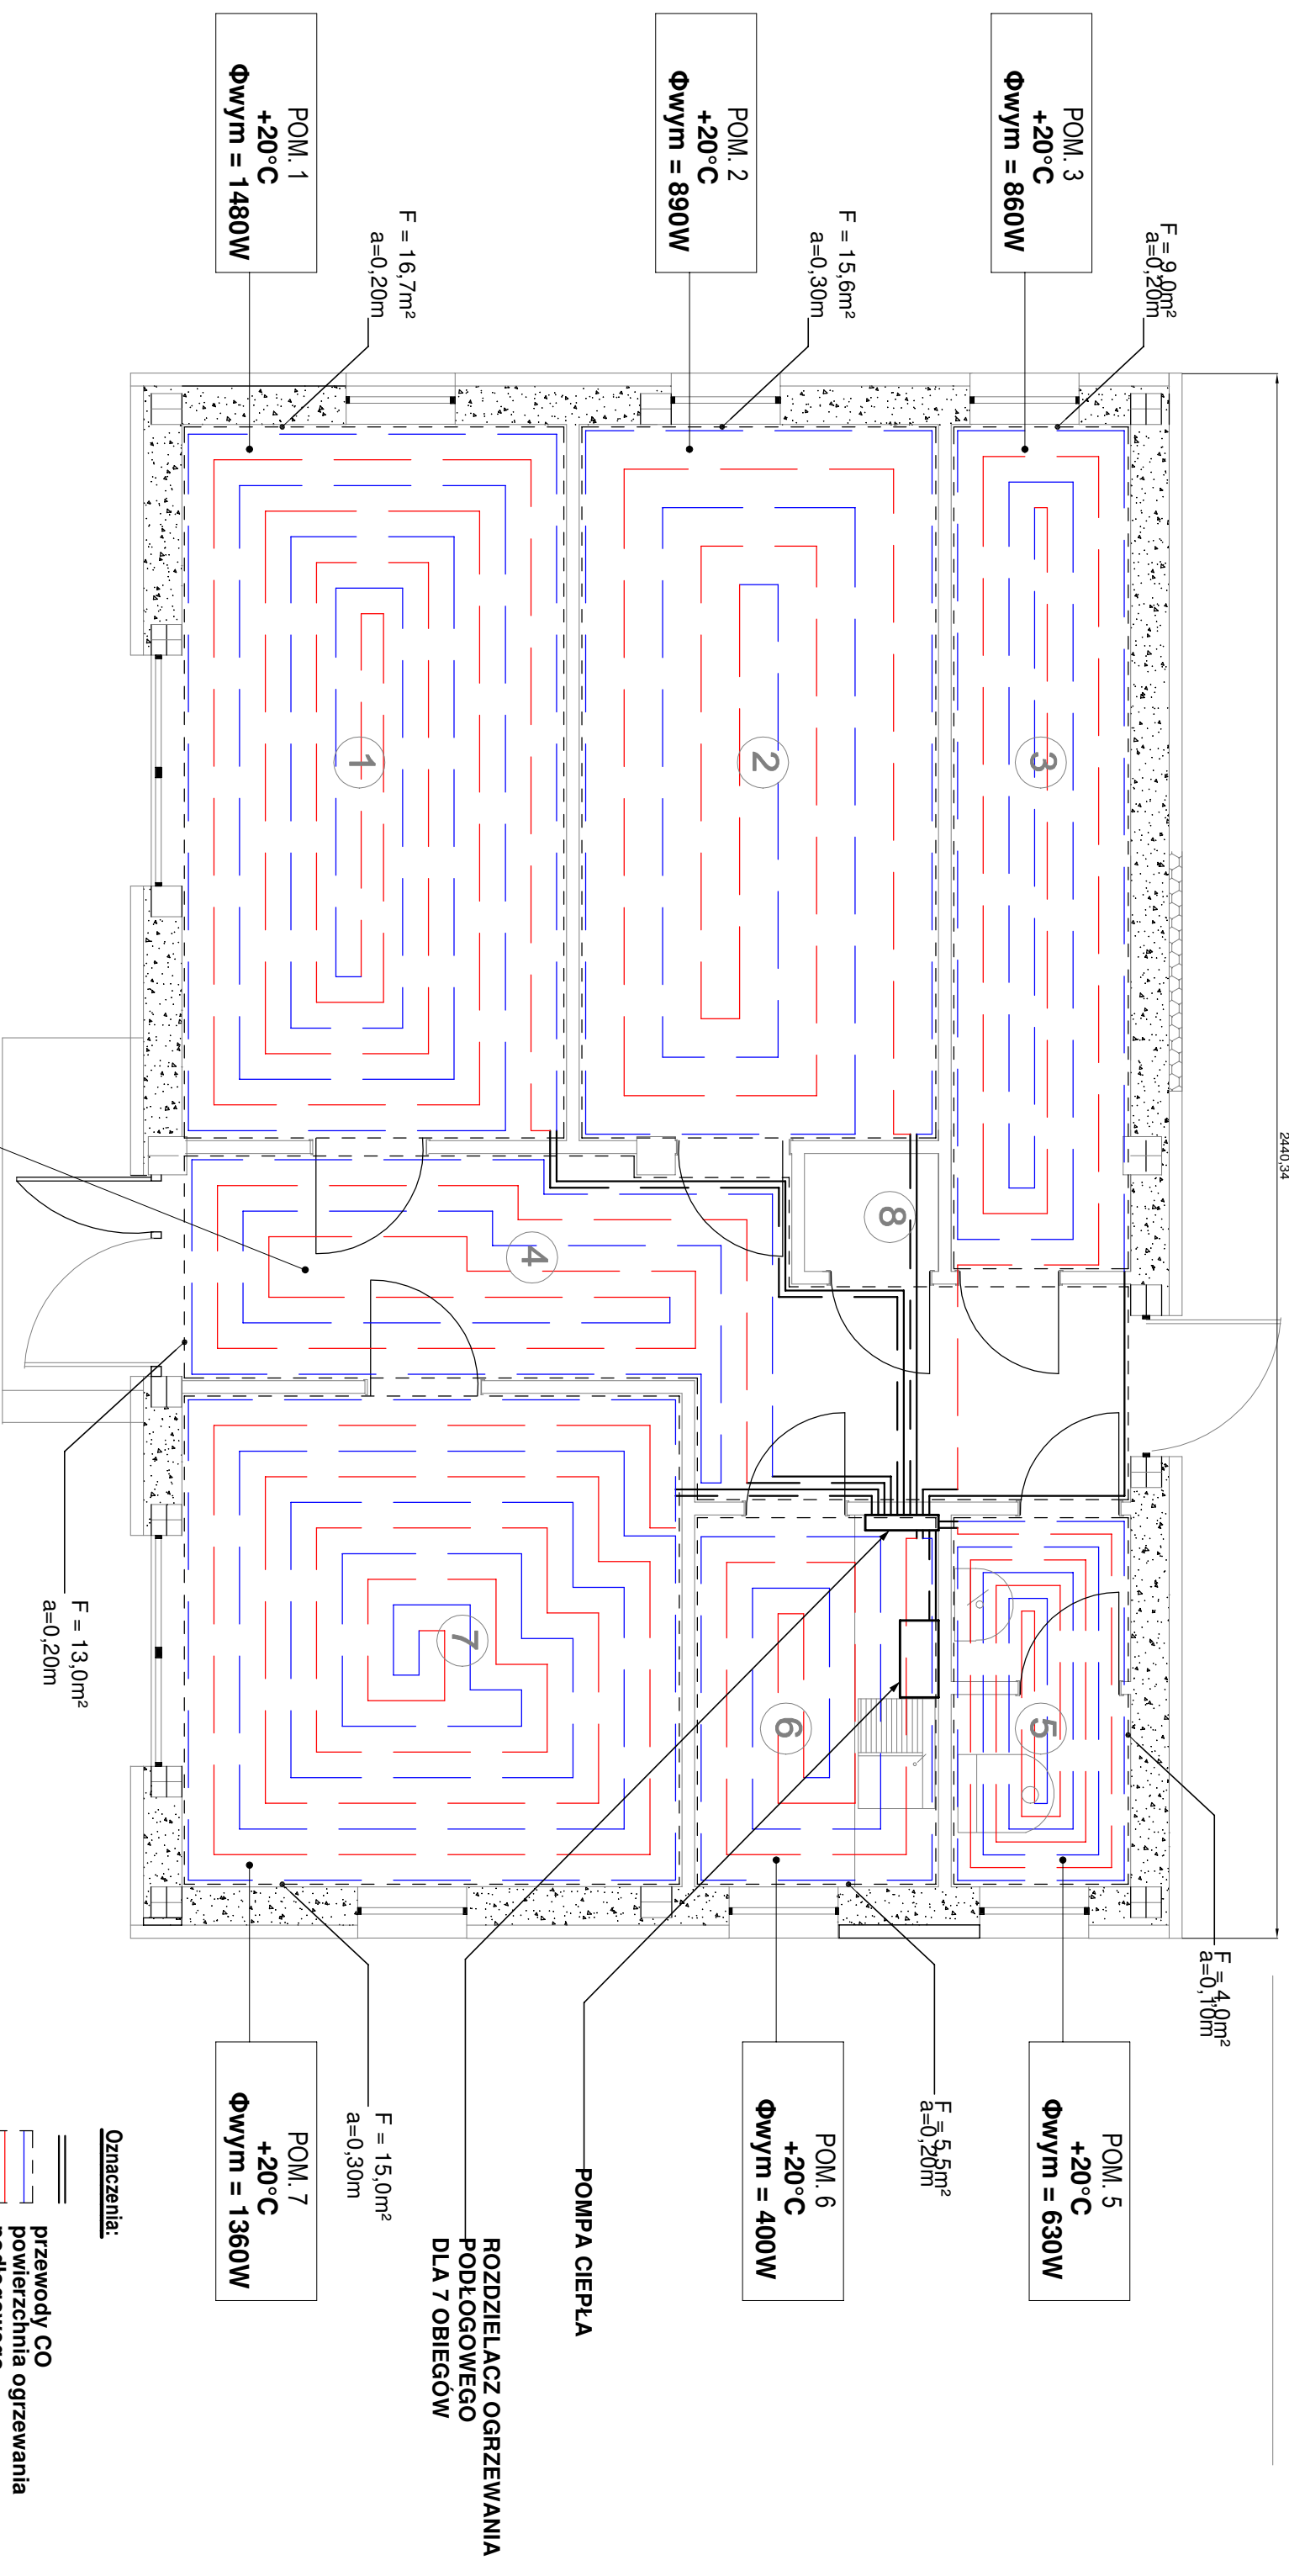

$F = 4,0m^2$
 $a = 0,10m$

POM. 5
+20°C
Φwym = 630W

$F = 5,5m^2$
 $a = 0,20m$

POM. 6
+20°C
Φwym = 400W

POMPA CIEPŁA

ROZDZIELACZ OGRZEWANIA
PODŁOGOWEGO
DLA 7 OBIEGÓW

$F = 15,0m^2$
 $a = 0,30m$

POM. 7
+20°C
Φwym = 1360W

$F = 9,20m^2$
 $a = 0,20m$

POM. 3
+20°C
Φwym = 860W

$F = 15,6m^2$
 $a = 0,30m$

POM. 2
+20°C
Φwym = 890W

$F = 16,7m^2$
 $a = 0,20m$

POM. 1
+20°C
Φwym = 1480W

$F = 13,0m^2$
 $a = 0,20m$

POM. 4
+20°C
Φwym = 1050W

LEGENDA:

- | | |
|---------------------------------------|----------------------------|
| 1 - pomieszczenie biurowe | 16,77 m ² |
| 2 - pomieszczenie biurowe | 15,65 m ² |
| 3 - magazyn biurowy | 9,24 m ² |
| 4 - korytarz | 13,63 m ² |
| 5 - łazienka | 4,06 m ² |
| 6 - pomieszczenie socjalne | 5,51 m ² |
| 7 - sala narad | 15,01 m ² |
| 8 - pom. gospodarcze | 0,96 m ² |
| Razem powierzchnia wewnętrzna: | 80,83 m² |

- Oznaczenia:**
- przewody CO
 - powierzchnia ogrzewania
 - rozstaw rur ogrzewania
 - podłogowego

Rzut przyziemia - instalacja c.o. Skala 1:50

Budowa parterowego pawilonu biurowego	
Adres:	Radzionków ul. Gajdasa nr dz. 2348/29
Investor:	Przychodnia Lekarska RAD - MED Sp z o.o. 41 - 922 Radzionków ul. Gajdasa 1
Projektowała:	Helena Rybczyńska
Nr uprawnień	389/88
Nr Rys.	15
	marzec 2019