


| POZIOM PORÓWNIWCZY | | | |
|----------------------------|------------------|--------|--------|
| PROJ. RZĘDNA TERENU | XXX | XXX | XXX |
| RZĘDNA OSI RURIOCIĄGU | 299.70 | 299.70 | 301.05 |
| ZAGŁĘBIENIE OSI RURIOCIĄGU | -1.30 | -1.35 | |
| SPADKI, DŁUGOŚCI | 3‰, L = 31,0m | | |
| ŚREDNICA, MATERIAŁ | PE100 SDR17 DZ32 | | |
| ODLEGŁOŚCI | 00.0 | 2.0 | 12.5 |
| HEKTOMETRY | W1 Sw | W2 | W3 bud |

wodociąg

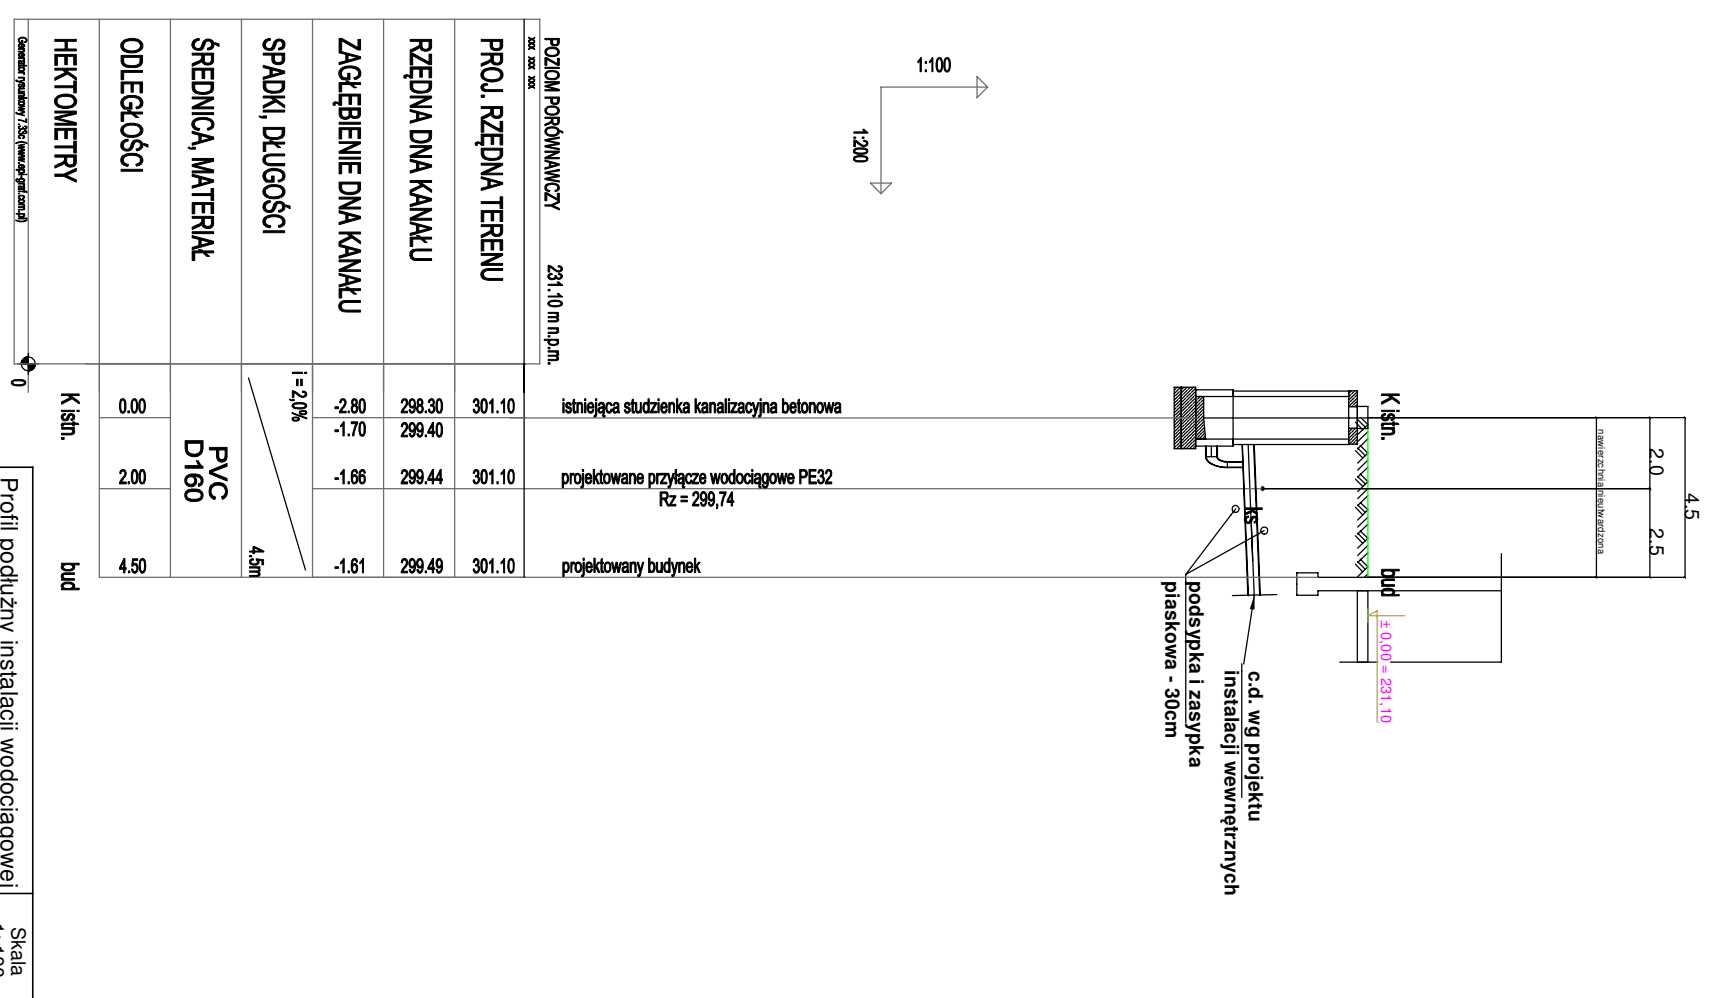

| POZIOM PORÓWNIWCZY | | | |
|------------------------|-----------------|--------|--------|
| PROJ. RZĘDNA TERENU | 231,10 m n.p.m. | | |
| RZĘDNA DNA KANAŁU | 298.30 | 299.40 | 299.49 |
| ZAGŁĘBIENIE DNA KANAŁU | -2.80 | -1.70 | -1.61 |
| SPADKI, DŁUGOŚCI | i = 2,0‰ | | |
| ŚREDNICA, MATERIAŁ | PVC D160 | | |
| ODLEGŁOŚCI | 0.00 | 2.00 | 4.50 |
| HEKTOMETRY | K ishn. | bud | |

sanitarka

| | | |
|--|---------------------|-------------|
| Profil podłużny instalacji wodociągowej i sanitarnej | | Skala 1:100 |
| Budowa parterowego pawilonu biurowego i sanitarnej | | 1:200 |
| Adres: Radzionków ul. Gajdasa nr dz. 2348/29 | | |
| Inwestor: Przychodnia Lekarska RAD - MED Sp z o.o. 41-922 Radzionków ul. Gajdasa 1 | | |
| Projektowała: Helena Rybczyńska | Nr uprawnień 389/88 | Nr Rys. 18 |
| marzec 2019 | | |